

LOGO

NEUBAU VON 4 x 5
EIGENTUMSWOHNUNGEN
MIT TIEFGARAGE

HAUS 1

MIT DEN WOHNUNGEN 1 BIS 5



LAGEPLAN



HAUS 4

HAUS 2

HAUS 1

HAUS 3

BAHNHOFSTRASSE

LOGO



VISUALISIERUNGEN




LOGO

VISUALISIERUNGEN



LOGO

TIEFGARAGE

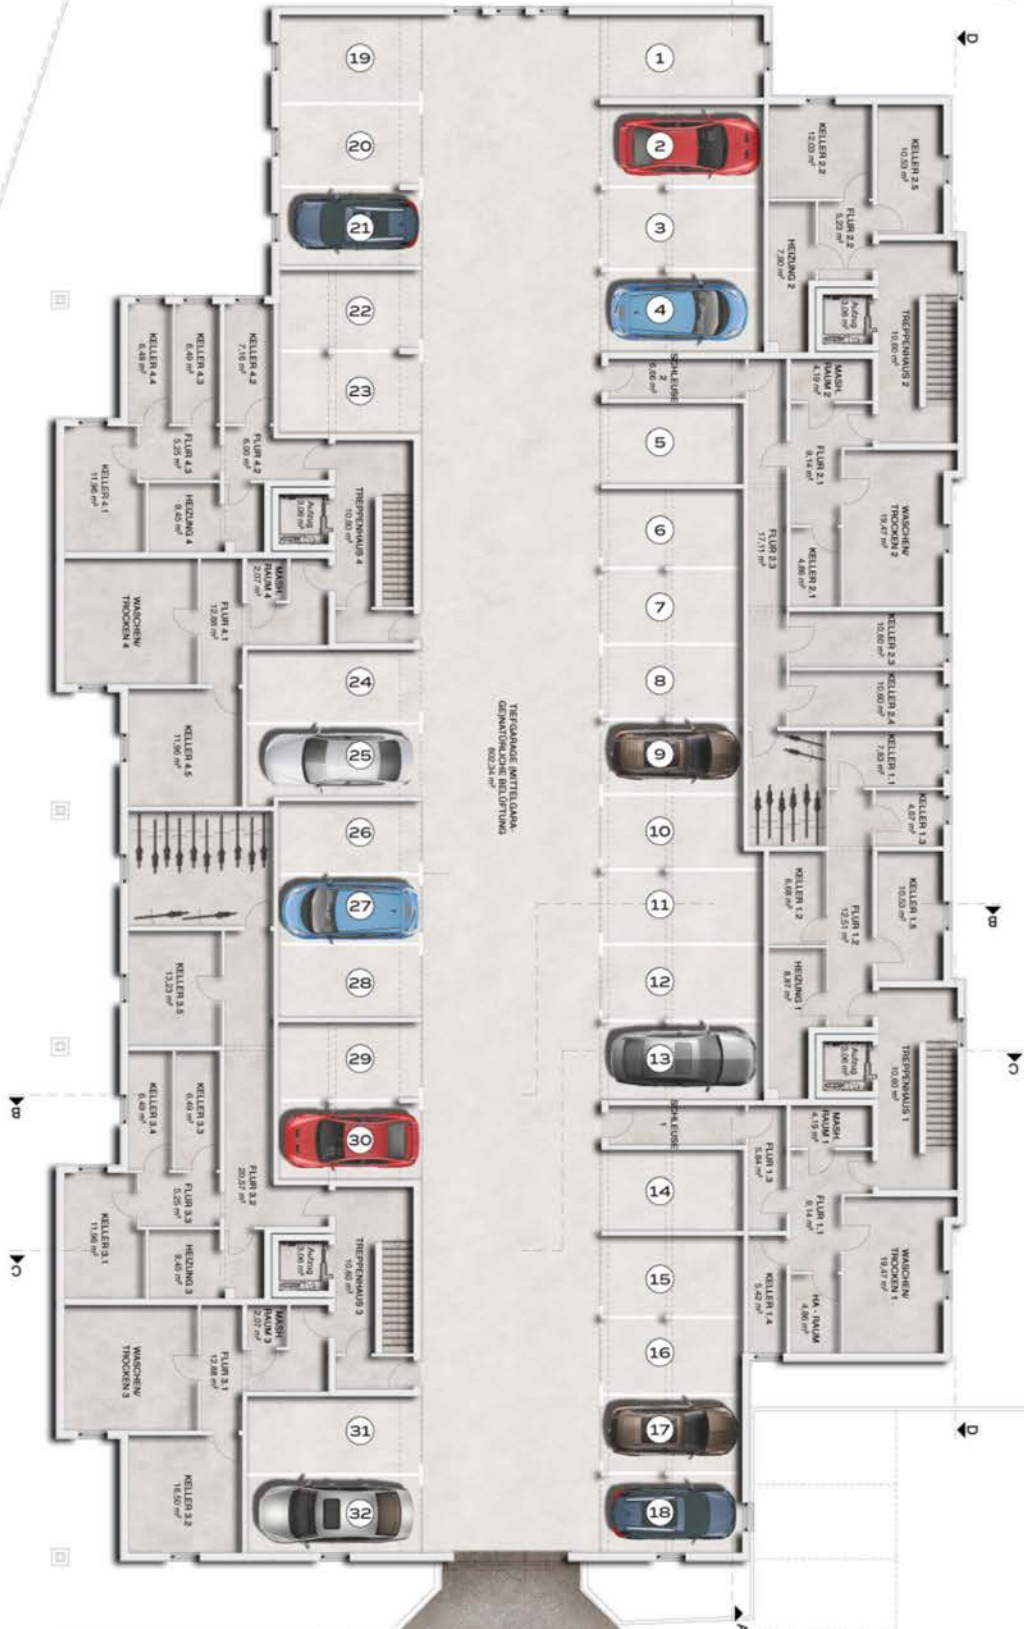

LOGO

1:250

ERDGESCHOSS



LOGO

1 OBERGESCHOSS



LOGO


STAFFELGESCHOSS



1:100

LOGO

SPITZBODEN

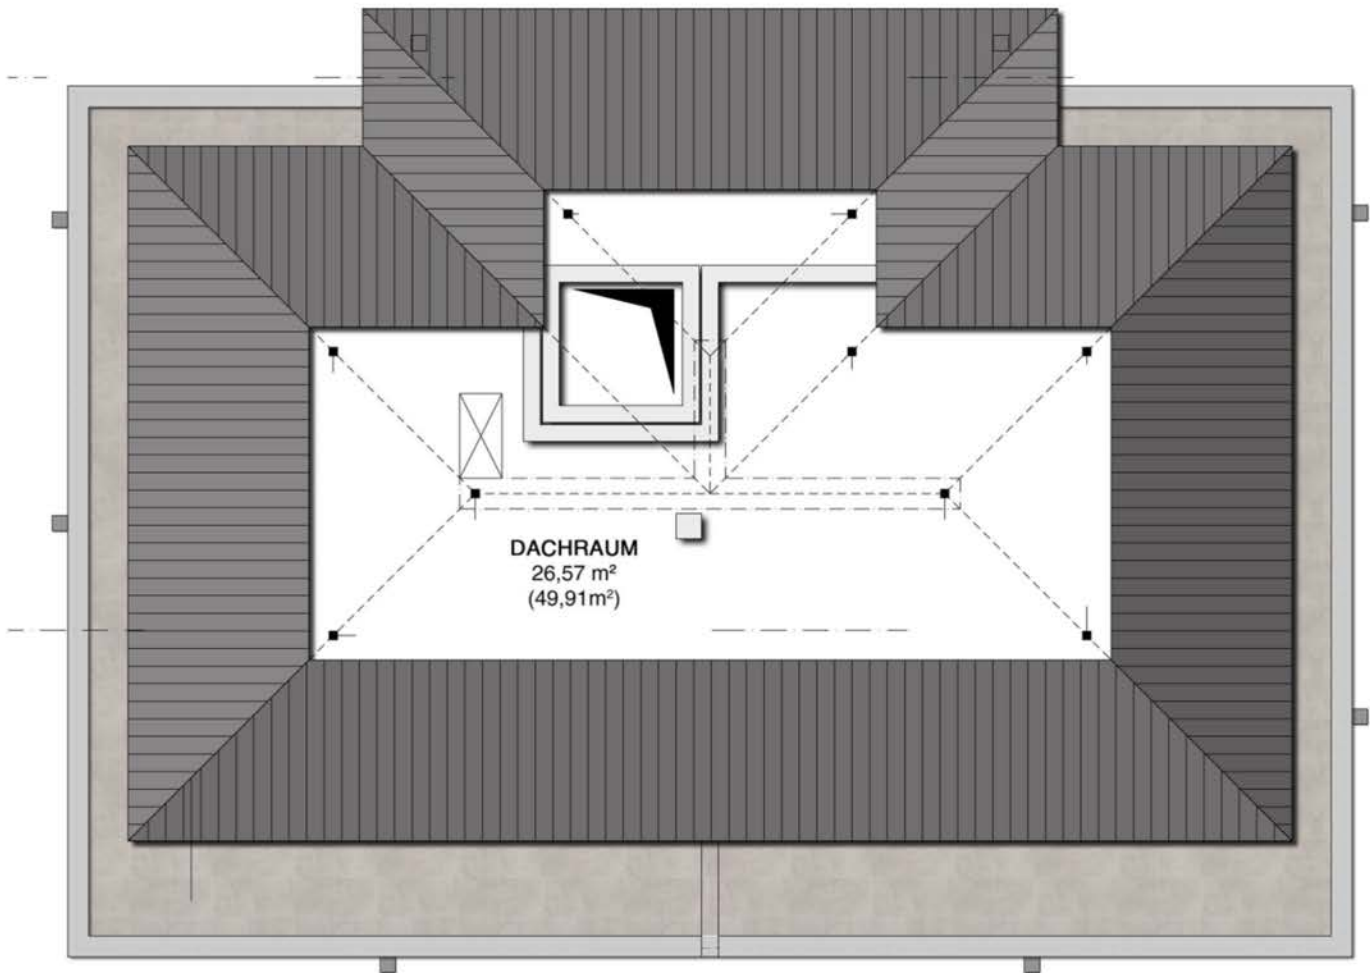

1:100

LOGO

ANSICHT SÜD



LOGO

ANSICHT NORD



LOGO

ANSICHT OST



LOGO

ANSICHT WEST



LOGO

SCHNITT 1



LOGO

SCHNITT 2



LOGO